

1220 Wien | Wohnung | Objektnummer: 116

Black Month - Preise reduziert - Wohnen in Top Lage nahe U1 und UNO



Ihre Ansprechpartnerin
Nadine Graf-Holzer
Verkaufsleitung
n.graf-holzer@2living.at
2living.at

Black Month - Preise reduziert - Wohnen in Top Lage nahe U1 und UNO



Lage

Das Projekt KAISERWASSER LIVING in der Julius Payer Gasse 3 im 22ten Wiener Gemeindebezirk Kagran wird von der Fa 2LIVING ROHA Immobilien GmbH entwickelt. Es handelt sich um einen Baurechtsgrund des Stifts Klosterneuburg mit 100 Jahren Laufzeit und Option zur Verlängerung

Beschreibung

Alle verfügbare Einheiten auf einen Blick:

Obergeschoß:

Top 6: ca 54m² - ca 10m² Balkon- 3 Zimmer - Bauzins mtl. € 200,00

Dachgeschoß:

Top 9: ca 80m² - ca 21m² Balkone - 3 Zimmer - Bauzins mtl. € 265,00

Top 10: ca 78m² - ca 22m² Balkone- 3 Zimmer- Bauzins mtl. € 259,00

Stellplatz Kaufpreis: € 13.000 (nach Verfügbarkeit) Bauzins mtl. € 27,44

AKTION - KÜCHE INKLUDIERT

Die Liegenschaft befindet sich in **Kaisermühlen**, einem der attraktivsten Stadtviertel Wiens, welche aufgrund

seiner zentralen Lage mit guter Anbindung an den öffentlichen Verkehr sowie einer **Vielzahl an Erholungsgebieten in unmittelbarer Umgebung** sehr beliebt ist.

Die U-Bahn-Station „**Kaisermühlen VIC**“ der Linie **U1** ist unter **3 Minuten fußläufig** erreichbar, von der Sie direkt ins Zentrum der Stadt gelangen!

Eine **energieeffiziente Gebäudehülle** sowie der Einsatz von Luft- Wasser **Wärmepumpen für Heizen und Warmwasseraufbereitung** in Kombination mit einer **Fußbodenheizung** schont die Umwelt, sorgt für angenehmes Raumklima und spart Betriebskosten. **Außenliegende und elektrisch gesteuerte Verschattungseinrichtungen** in Kombination mit einer **passiven Kühlung über die Luft-Wärmepumpe** schützen im Sommer vor Überhitzung.

2 Living, mehr als nur wohnen, nimm dir Zeit zu leben - Penthouse auf 80m² mit zwei Terrassen

TOP 9

Das Wohnbauprojekt Kaiserwasser LIVING hebt sich durch folgende **Ausstattungsmerkmale besonders vom marktüblichen Standard ab**:

- **Erstbezug**
- **Provisionsfrei**
- **Energieeffiziente Gebäudehülle in Massivbauweise**
- **Fußbodenheizung/ Boden Kühlung über Luft-Wasser Wärmepumpe**
- **Inkludierte Beschattung elektrisch**
- **Außergewöhnliche Architektur**
- **Echtholz Parkett**
- **Feinsteinzeugfliesen in Großformat 60x60** (Boden)
- **PKW Parkplatz** (begrenzt verfügbar)
- **Grünruhelage**
- **Terrasse** mit Außenwasseranschluss
- **Walk In Dusche**
- **Abstellraum**
- **Kunststoff- Alu Fenster 3 Fach verglast**
- **Briefkasten**
- **Video- Gegensprechanlage**
- **Vollwärmeschutzfassade** mit Kunstharzreibputz
- **Klimaanlage in den Aufenthaltsräumen**
- **hochwertige** Terrassenbeläge aus **Feinsteinzeug**



Eine individuelle Beratung ist selbstverständlich. Sonderwünsche sind gegen Aufpreis möglich.

Eckdaten

Wohnfläche:	ca. 79,23 m ²	Nutzungsart:	Wohnen, Anlage
Kellerfläche:	ca. 4,13 m ²	Schlüsselfertig:	Ja
Balkonfläche:	ca. 20,77 m ²	Beziehbar:	2024
Etage:	1. DG / Dachgeschoß	Eigentumsform:	Wohnungseigentum
Zimmer:	3	Heizung:	Fußbodenheizung
Bäder:	1	Lagebewertung:	sehr gut
WCs:	1	Lärmpegel:	Ruhelage
Keller:	1	Erschließung:	vollerschlossen
Balkone:	2	Bauart:	Neubau
Stellplätze:	1	Zustand:	Erstbezug
		Baujahr:	2024


Ausstattung

Bauweise:	Massiv	Fenster:	Außenliegender
Ausbaustufe:	Schlüsselfertig mit Keller		Sonnenschutz, Doppel- /
Boden:	Fliesen, Parkett		Mehrfachverglasung,
Befeuerung:	Luftwärmepumpe		Schallschutzfenster
Belüftung:	Klimaanlage, Kühlung	WCs:	Toilette
Balkon:	Nordostbalkon / -terrasse, Südwestbalkon / -terrasse	Bad:	Bad mit Fenster, Badewanne, Dusche
		Stellplatzart:	Parkplatz
		Extras:	Rollstuhlgerecht, Fitnessraum


Preisinformationen

Kaufpreis:	699.900,00 €	Preis für Anleger exkl. USt.: € 599.900,-
		Baurecht mtl.: € 265,-
		Grundbucheintragungsgebühr: 1,1 %
		Grunderwerbsteuer: 3,5 %
		Vertragserrichtungskosten: 1,8% inkl. USt vom Kaufpreis
		Provision: Provision bezahlt der Abgeber.

Weitere Fotos

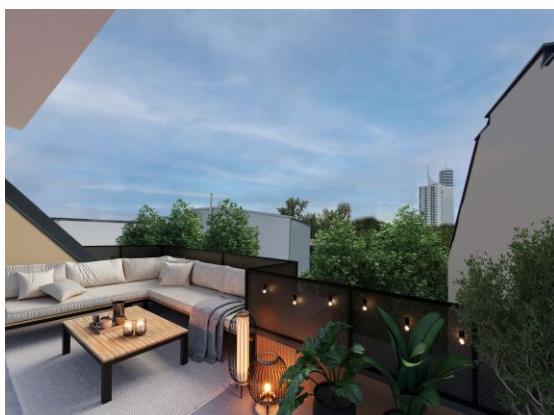

Visualisierung

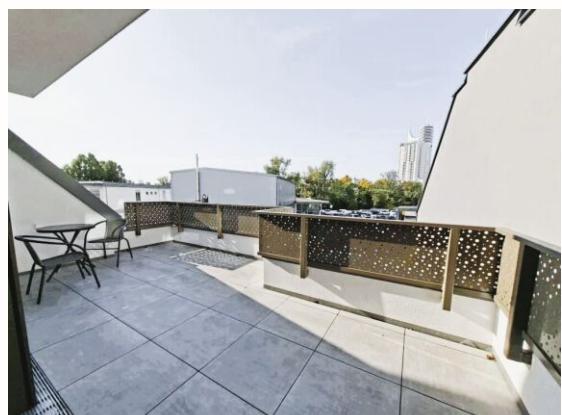






Lage

1220 Wien

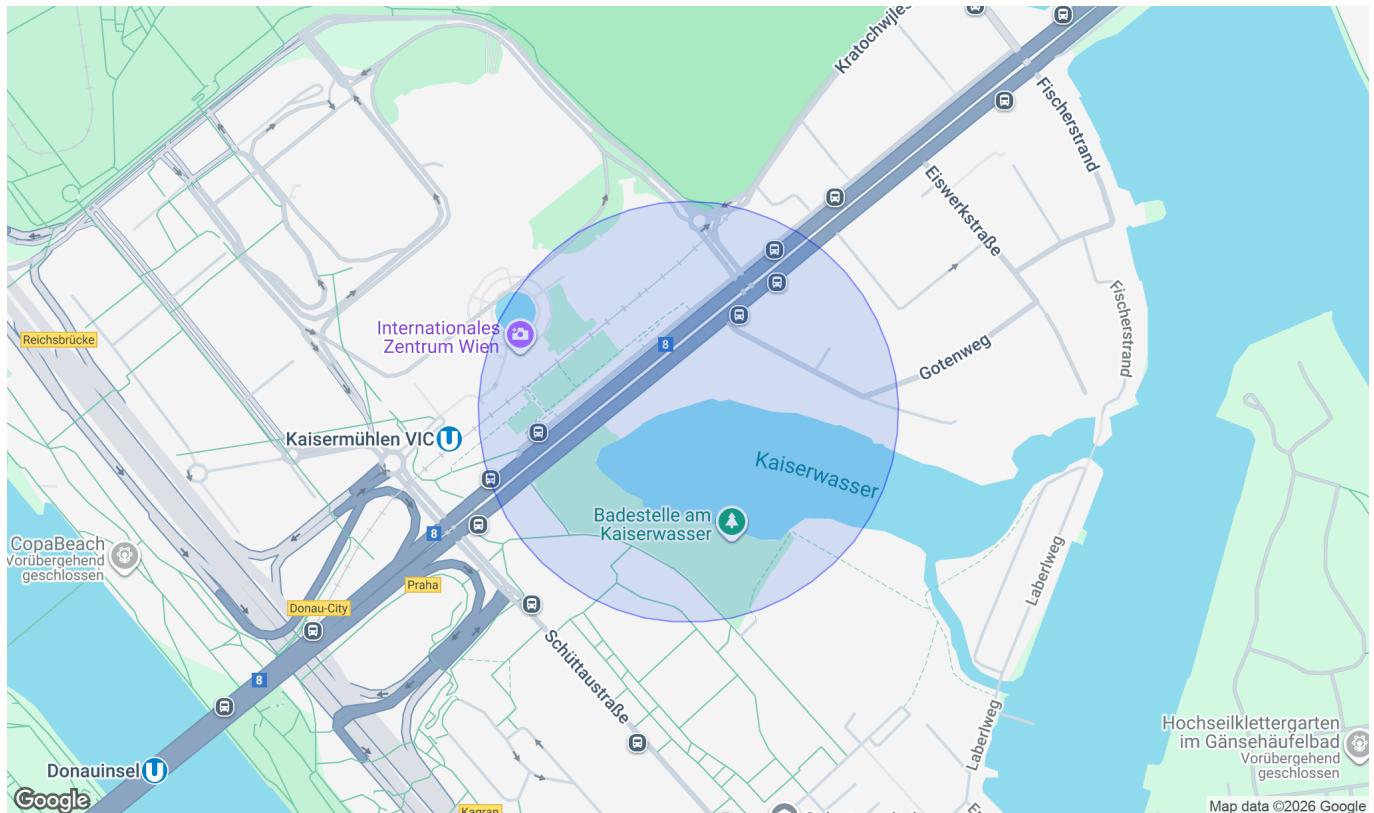

Infrastruktur/Entfernungen (POIs)

Gesundheit

Arzt	500 m
Apotheke	500 m
Klinik	2.000 m
Krankenhaus	3.000 m

Nahversorgung

Supermarkt	500 m
Bäckerei	500 m
Einkaufszentrum	1.500 m

Verkehr

Bus	500 m
U-Bahn	500 m
Straßenbahn	1.000 m
Bahnhof	500 m
Autobahnanschluss	1.000 m

Kinder & Schulen

Schule	500 m
Kindergarten	500 m
Universität	2.500 m
Höhere Schule	2.500 m

Sonstige


Geldautomat	500 m
Bank	500 m
Post	500 m
Polizei	1.000 m

Angaben Entfernung Luftlinie / Quelle: OpenStreetMap


Plan

Verkaufsunterlagen

Julius Payer Gasse 3

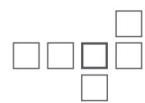


Plan

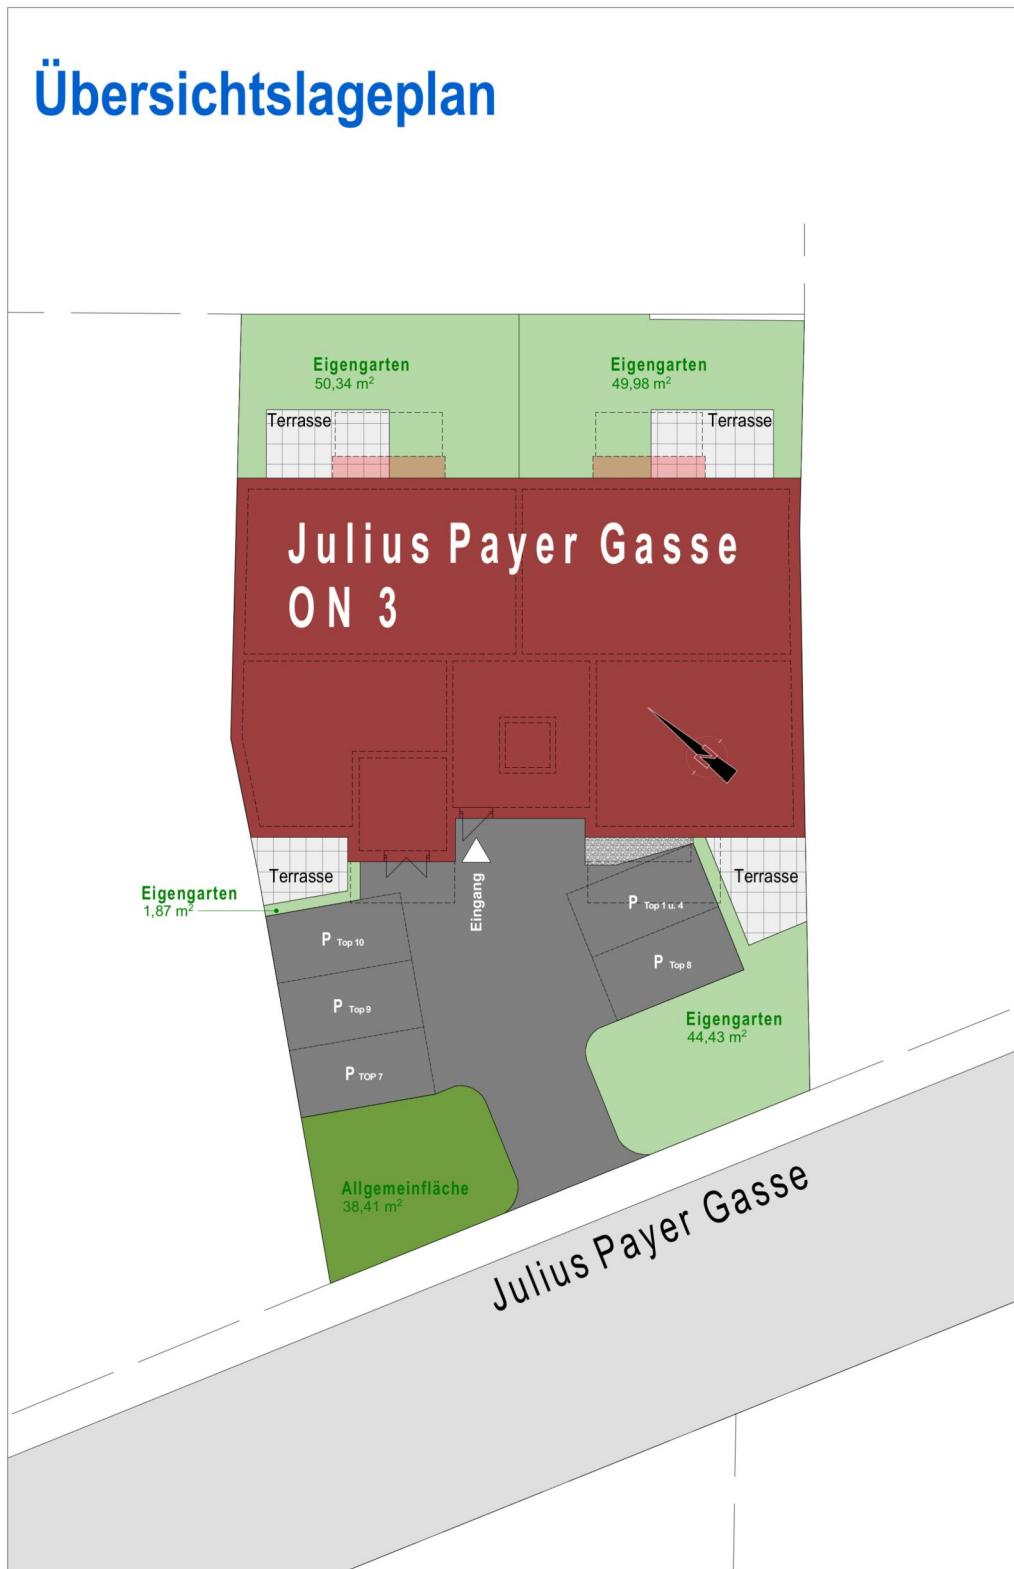


Plan

TOP 9


Parkplätze:
M: 1:500

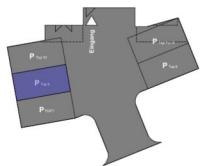

Kellerabteile:
M: 1:200

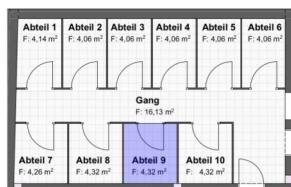

Dies ist kein Ausführungsplan - Maße ohne Gewähr $\pm 3\%$
Technische und gestalterische Änderungen sowie behördliche Abstimmungen sind vorbehalten
Dieser Plan ist zur Anfertigung von Einbaumöbeln nicht geeignet
Fenstermasse sind Architekturellen
Strichiert dargestellte Einrichtung dient nur zur Veranschaulichung und ist nicht Teil der Grundausstattung
Details zu Installationen und zur Möblierung sind der Bau - und Ausstattungsbeschreibung zu entnehmen

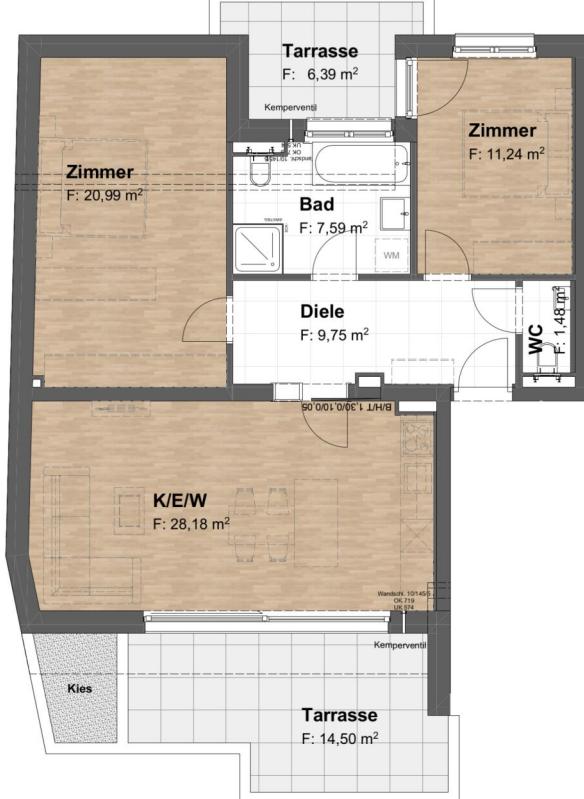

Nutzfächenaufstellung:

Diele:	9,75m ²
Bad:	7,59m ²
Kochen/Essen/Wohnen:	28,18m ²
Zimmer:	20,99m ²
Zimmer:	11,24m ²
WC:	1,48m ²
GESAMT:	79,23m²

