

1220 Wien | Wohnung | Objektnummer: 117

OPEN HOUSE 28.03 von 11 bis 15 Uhr



Ihre Ansprechpartnerin

Nadine Graf-Holzer

Verkaufsleitung

n.graf-holzer@2living.at

2living.at

OPEN HOUSE 28.03 von 11 bis 15 Uhr



Lage

Das Projekt KAISERWASSER LIVING in der Julius Payer Gasse 3 im 22ten Wiener Gemeindebezirk Kagran wird von der Fa 2LIVING ROHA Immobilien GmbH entwickelt. Es handelt sich um einen Baurechtsgrund des Stifts Klosterneuburg mit 100 Jahren Laufzeit und Option zur Verlängerung

Beschreibung

Alle verfügbare Einheiten auf einen Blick:

Obergeschoß:

Top 6: ca 54m² - ca 10m² Balkon- 3 Zimmer - Bauzins mtl. € 200,00

Dachgeschoß:

Top 9: ca 80m² - ca 21m² Balkone - 3 Zimmer - Bauzins mtl. € 265,00

Top 10: ca 78m² - ca 22m² Balkone- 3 Zimmer- Bauzins mtl. € 259,00

Stellplatz Kaufpreis: € 13.000 (nach Verfügbarkeit) Bauzins mtl. € 27,44

AKTION - KÜCHE INKLUDIERT

Die Liegenschaft befindet sich in **Kaisermühlen**, einem der attraktivsten Stadtviertel Wiens, welche aufgrund seiner zentralen Lage mit guter Anbindung an den öffentlichen Verkehr sowie einer **Vielzahl an Erholungsgebieten in unmittelbarer Umgebung** sehr beliebt ist.

Julius Payer Gasse 7 | 1220 Wien | Tel.: +43 1 263 27 74 | E-Mail: office@2living.at | www.2living.at

Die U-Bahn-Station „**Kaisermühlen VIC**“ der Linie U1 ist **unter 3 Minuten fußläufig** erreichbar, von der Sie direkt ins Zentrum der Stadt gelangen!

Eine **energieeffiziente Gebäudehülle** sowie der Einsatz von Luft- Wasser **Wärmepumpen für Heizen und Warmwasseraufbereitung** in Kombination mit einer **Fußbodenheizung** schont die Umwelt, sorgt für angenehmes Raumklima und spart Betriebskosten. **Außenliegende und elektrisch gesteuerte Verschattungseinrichtungen** in Kombination mit einer **passiven Kühlung über die Luft-Wärmepumpe** schützen im Sommer vor Überhitzung.

2 Living, mehr als nur wohnen, nimm dir Zeit zu leben - Penthouse auf 78m² mit zwei Terrassen

TOP 10

Das Wohnbauprojekt Kaiserwasser LIVING hebt sich durch folgende **Ausstattungsmerkmale besonders vom marktüblichen Standard ab:**

- **Erstbezug**
- **Provisionsfrei**
- **Energieeffiziente Gebäudehülle in Massivbauweise**
- **Fußbodenheizung/ Boden Kühlung über Luft-Wasser Wärmepumpe**
- **Inkludierte Beschattung elektrisch**
- **Außergewöhnliche Architektur**
- **Echtholz Parkett**
- **Feinsteinzeugfliesen in Großformat 60x60** (Boden)
- **PKW Parkplatz** (begrenzt verfügbar)
- **Grünruhelage**
- **Terrasse** mit Außenwasseranschluss
- **Walk In Dusche**
- **Abstellraum**
- **Kunststoff- Alu Fenster 3 Fach verglast**
- **Briefkasten**
- **Video- Gegensprechanlage**
- **Vollwärmeschutzfassade** mit Kunsthartzreibputz
- **Klimaanlage in den Aufenthaltsräumen**
- **hochwertige** Terrassenbeläge aus **Feinsteinzeug**

Eine individuelle Beratung ist selbstverständlich. Sonderwünsche sind gegen Aufpreis möglich.

Kaufpreis schlüsselfertig: € 689.900,--

Preis für Anleger exkl. USt.: € 608.491,80

Baurecht mtl.: € 275,--

Eckdaten

Wohnfläche:	ca. 77,3 m ²	Nutzungsart:	Wohnen, Anlage
Balkonfläche:	ca. 21,8 m ²	Schlüsselfertig:	Ja
		Beziehbar:	2024
Etage:	1. DG / Dachgeschoß	Eigentumsform:	Wohnungseigentum
Zimmer:	3	Heizung:	Fußbodenheizung
Bäder:	1		
WCs:	1	Lagebewertung:	sehr gut
Balkone:	2	Lärmpegel:	Ruhelage
Stellplätze:	1	Erschließung:	vollerschlossen
		Bauart:	Neubau
		Zustand:	Erstbezug
		Baujahr:	2024



Ausstattung


Bauweise:	Massiv	Fenster:	Außenliegender Sonnenschutz, Doppel- / Mehrfachverglasung, Schallschutzfenster
Ausbaustufe:	Schlüsselfertig mit Keller	WCs:	Toilette
Boden:	Fliesen, Parkett	Bad:	Bad mit Fenster, Badewanne, Dusche
Befeuerung:	Luftwärmepumpe	Stellplatzart:	Parkplatz
Belüftung:	Klimaanlage, Kühlung	Extras:	Rollstuhlgerecht, Fitnessraum
Balkon:	Nordostbalkon / -terrasse, Südwestbalkon / -terrasse		

Preisinformationen

Kaufpreis:	649.900,00 €	Preis für Anleger exkl. USt.: € 573.000,- Baurechtszins mtl.: € 259,-	
		Grundbucheintragungsgebühr:	1,1 %
		Grunderwerbsteuer:	3,5 %
		Vertragserrichtungskosten:	1,8% inkl. USt vom Kaufpreis
		Provision:	Provision bezahlt der Abgeber.


Weitere Fotos

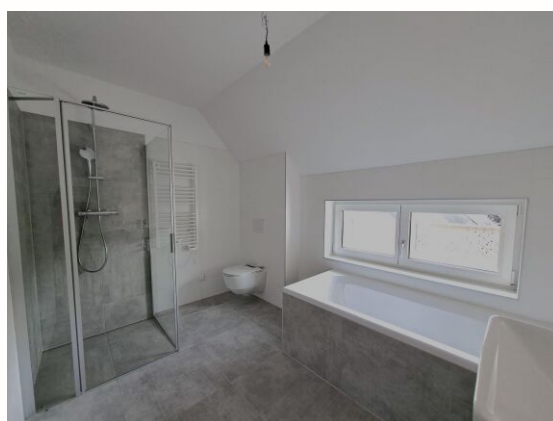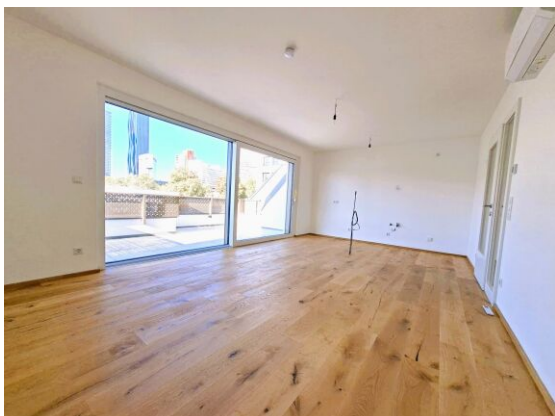

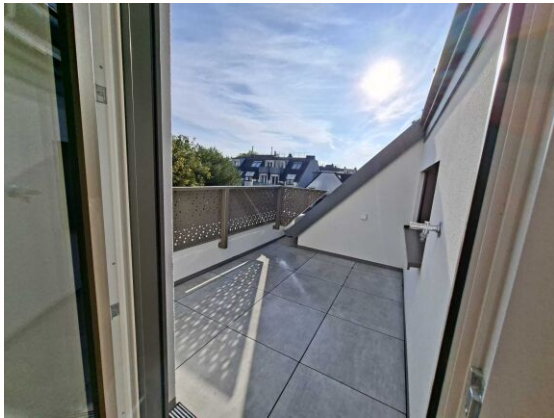

Lage

1220 Wien

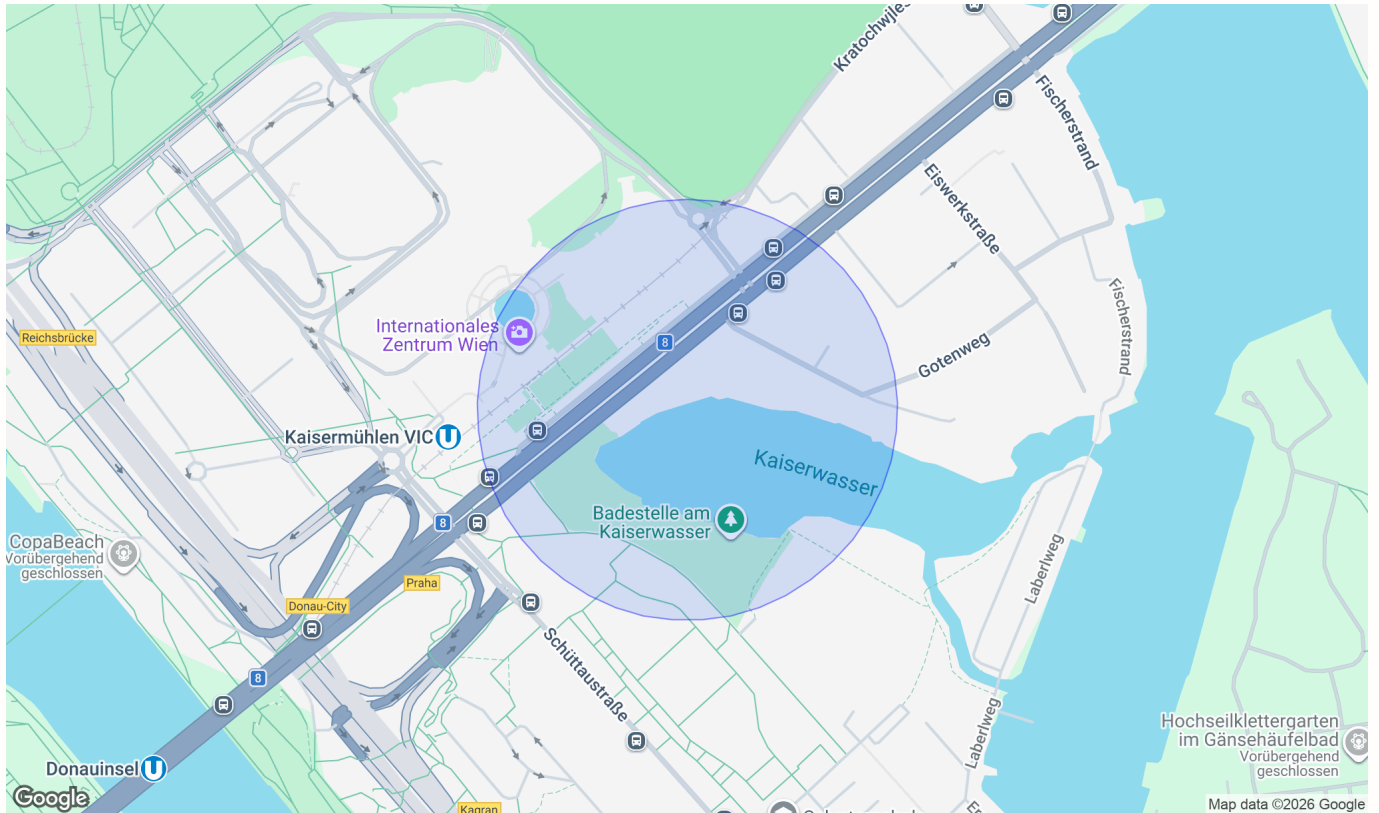

Infrastruktur/Entfernungen (POIs)

Gesundheit

Arzt	500 m
Apotheke	500 m
Klinik	2.000 m
Krankenhaus	3.000 m

Nahversorgung

Supermarkt	500 m
Bäckerei	500 m
Einkaufszentrum	1.500 m

Verkehr

Bus	500 m
U-Bahn	500 m
Straßenbahn	1.000 m
Bahnhof	500 m
Autobahnanschluss	1.000 m

Kinder & Schulen

Schule	500 m
Kindergarten	500 m
Universität	2.500 m
Höhere Schule	2.500 m

Sonstige

Geldautomat	500 m
Bank	500 m
Post	500 m
Polizei	1.000 m

Angaben Entfernung Luftlinie / Quelle: OpenStreetMap


Verkaufsunterlagen

Julius Payer Gasse 3




Plan

Übersichtslageplan

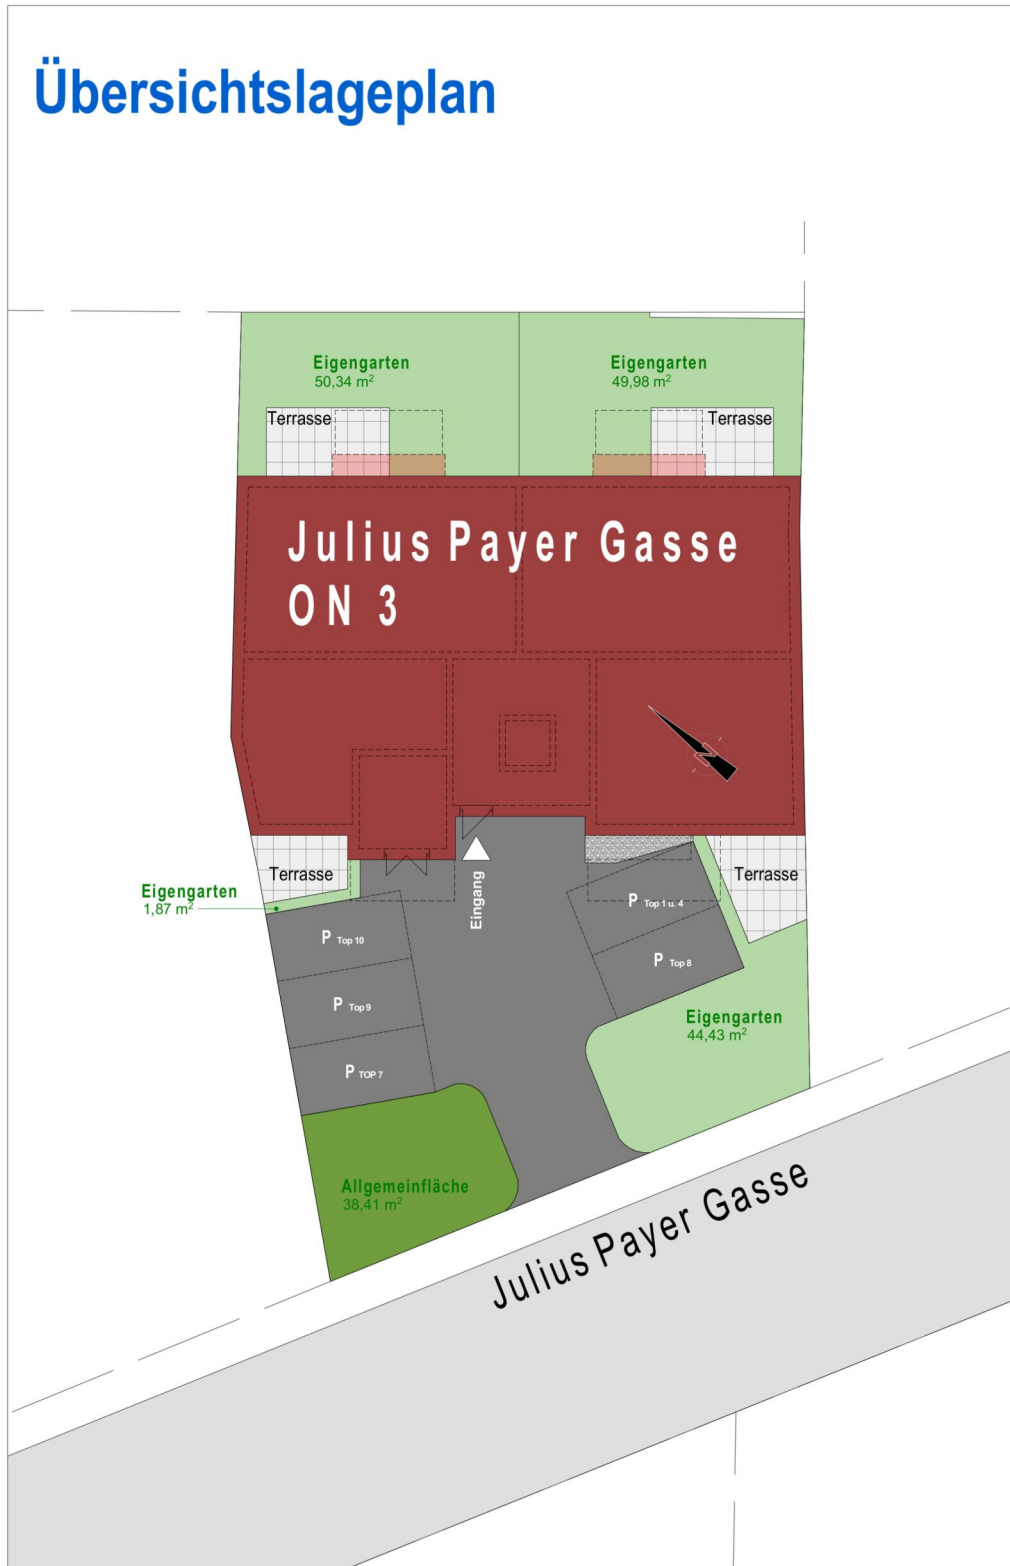

Plan


TOP 10

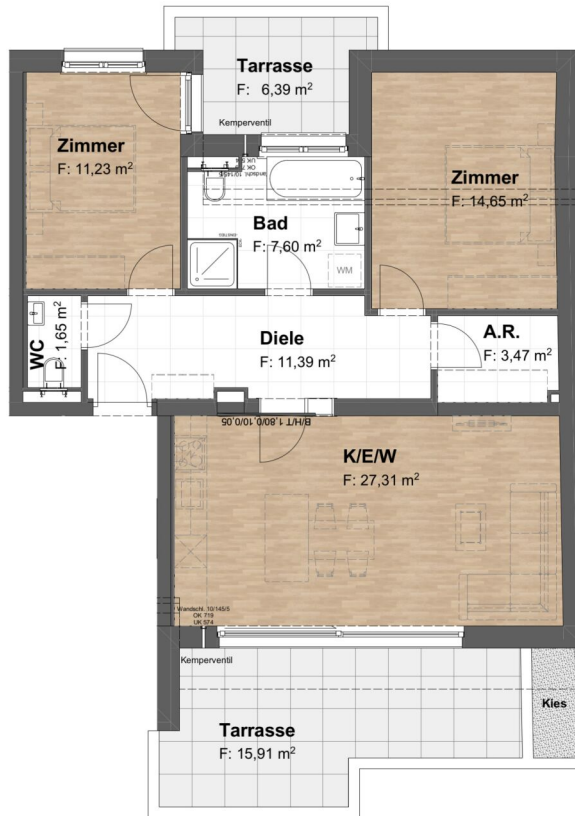

Parkplätze:
M: 1:500




Kellerabteile:
M: 1:200

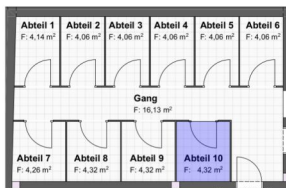

Nutzflächenaufstellung:

Diele:	11,39m ²
Bad:	7,60m ²
Kochen/Essen/Wohnen:	27,31m ²
Zimmer:	14,65m ²
Zimmer:	11,23m ²
Wc:	1,65m ²
A.R.:	3,47m ²
GESAMT:	77,30m²

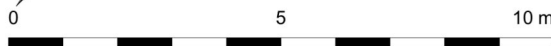

Dies ist kein Ausführungsplan - Maße ohne Gewähr ± 3%
 Technische und gestalterische Änderungen sowie behördliche Abstimmungen sind vorbehalten
 Dieser Plan ist zur Anfertigung von Einbaumöbeln nicht geeignet
 Fenstermasse sind Architekturlichen
 Strichliert dargestellte Einrichtung dient nur zur Veranschaulichung und ist nicht Teil der Grundausstattung
 Details zu Installationen und zur Möblierung sind der Bau- und Ausstattungsbeschreibung zu entnehmen

